


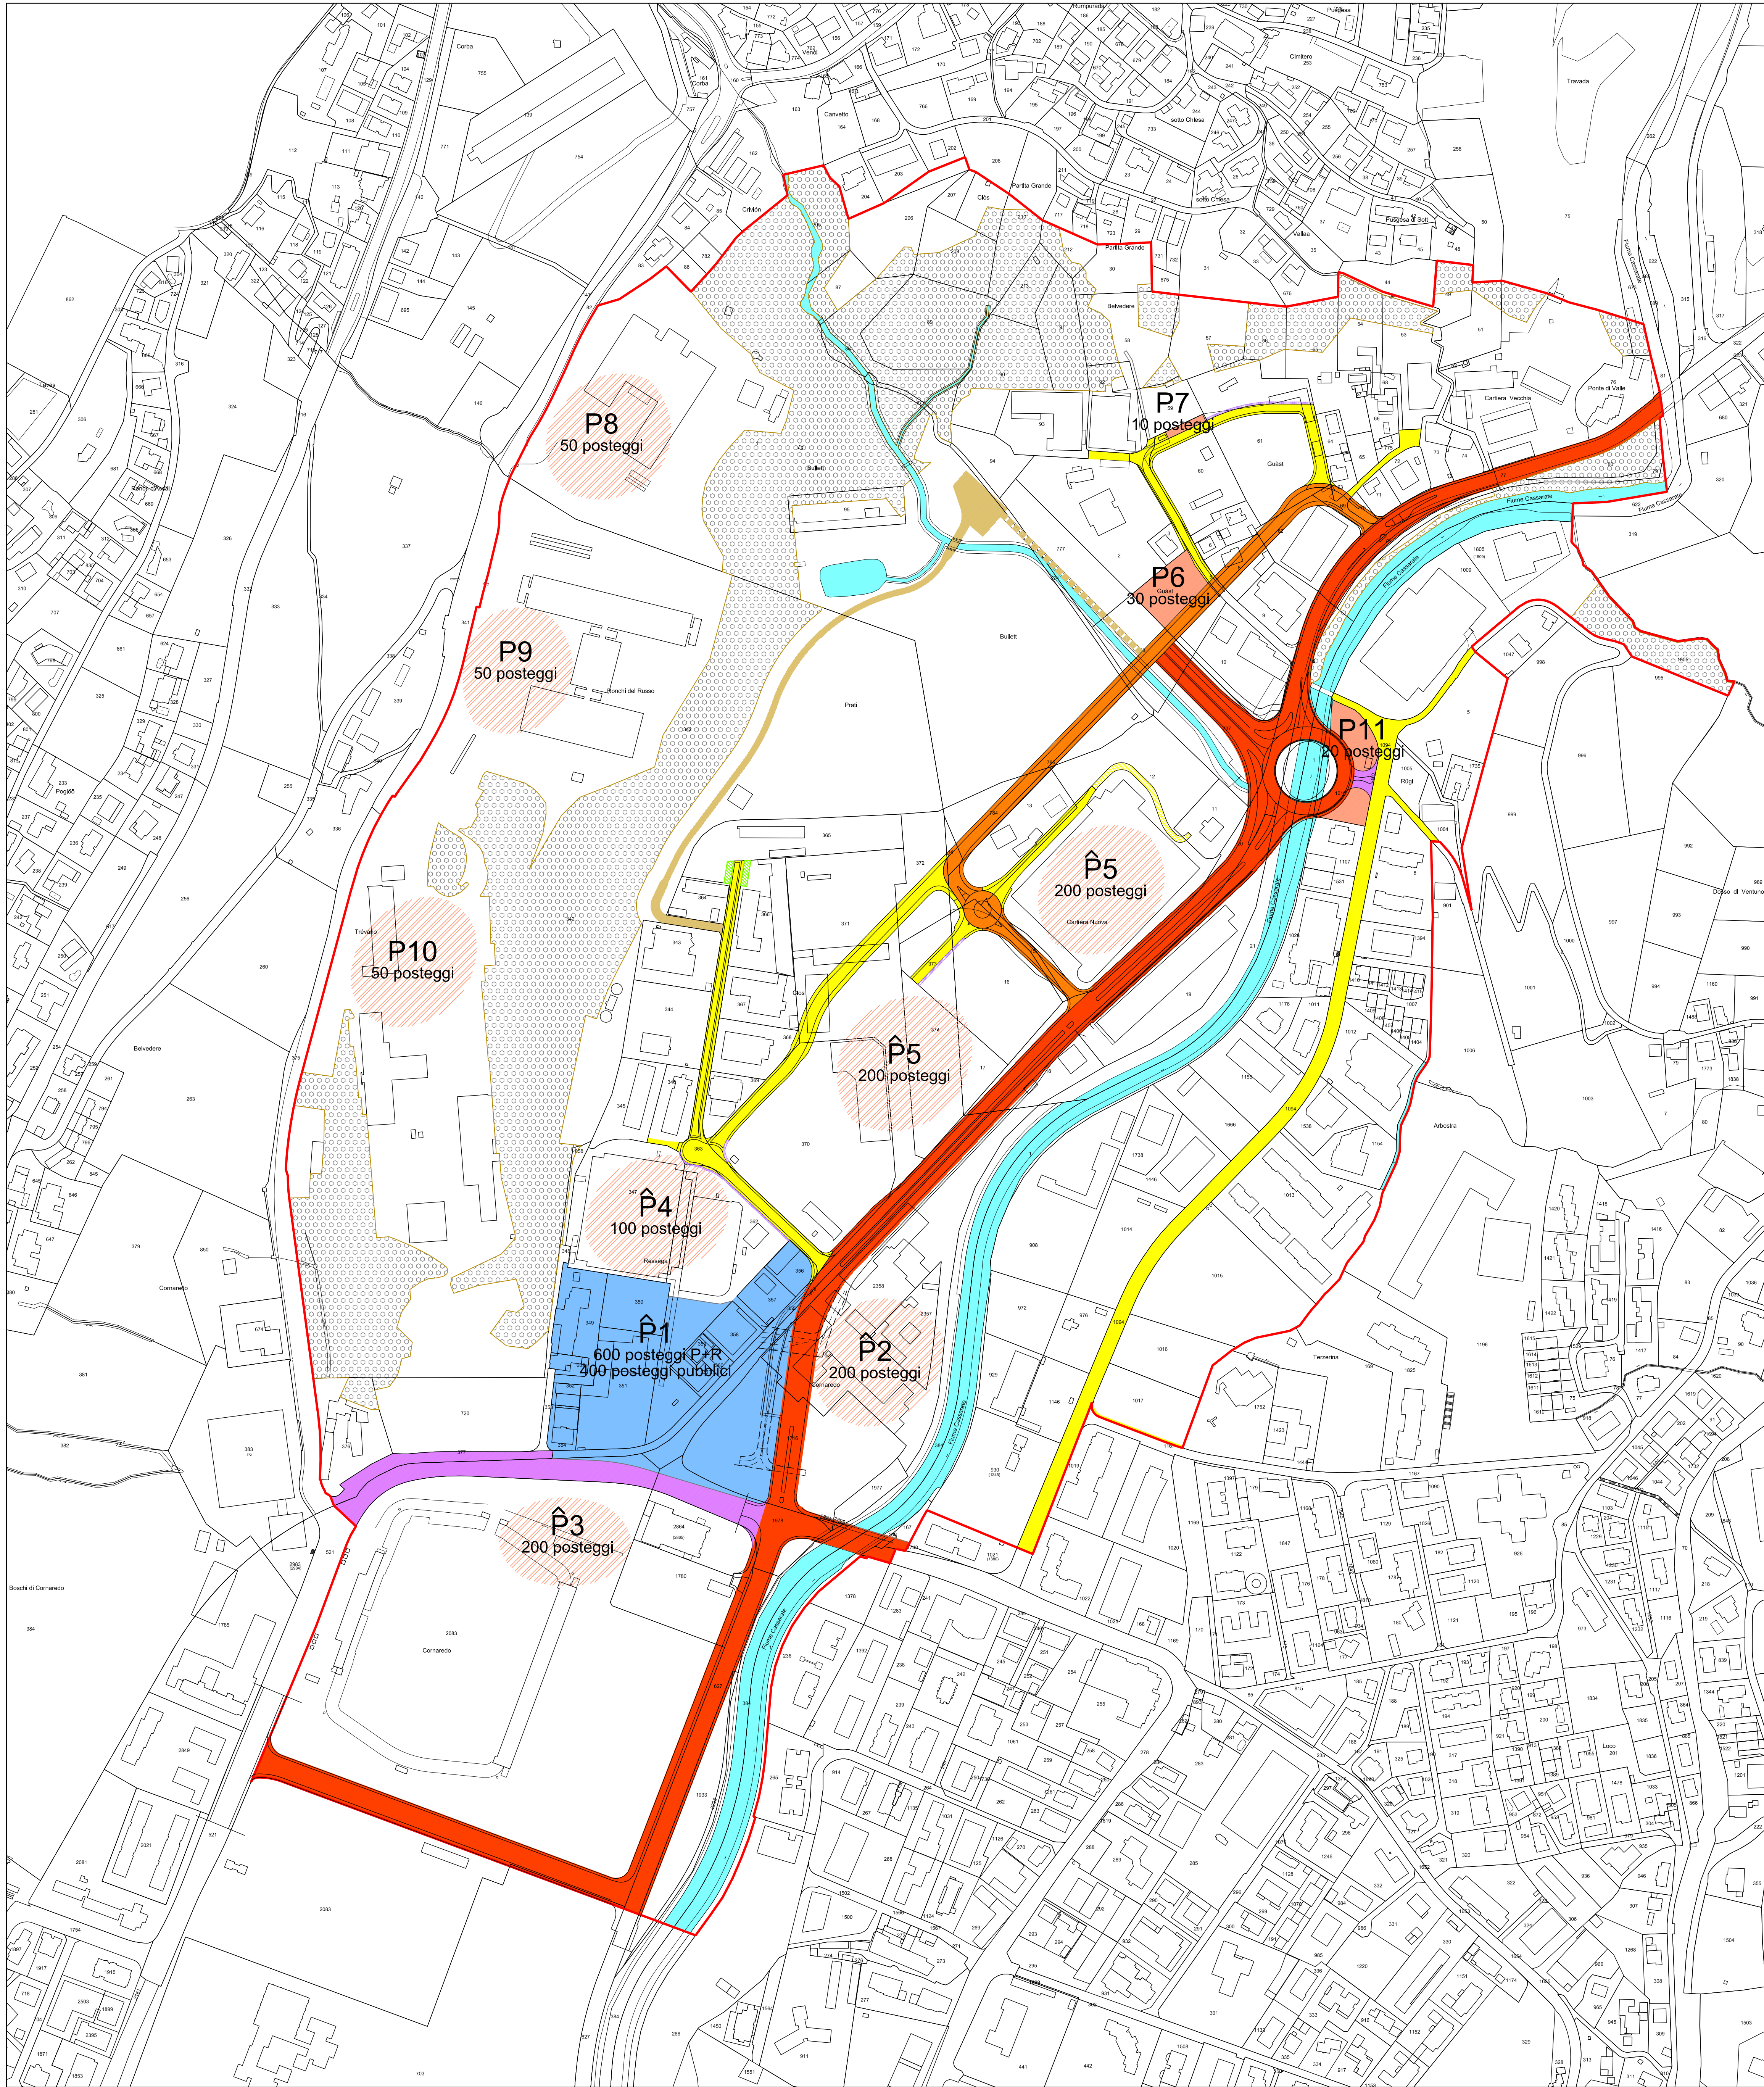

Legenda

Perimetro PR-NQC

Strade

- Strada principale
- Strada di raccolta
- Strada di servizio
- Accesso al cunicolo di sicurezza (esistente)
- Accesso al cunicolo di sicurezza (alternativa)
- Diritto di passo veicolare
- Strada di servizio particolare

Posteggi pubblici

- Posteggi pubblici
- P Posteggio all'aperto
- P Posteggio coperto
- Nodo intermodale

Posteggi privati

- Posteggio privato con vincolo di uso pubblico

Vincoli

- Marciapiede privato
- Piazza di giro

0 m 50 m 100 m 150 m 200 m 250 m 300 m

PR-NQC



Comune di Canobbio
Città di Lugano
Comune di Porza

Varianti di Piano regolatore

Piano Regolatore Intercomunale
Nuovo Quartiere Cornaredo

2A - Piano del traffico
Strade e posteggi pubblici

Data: 12 ottobre 2017
Scala 1 : 2000
Dim: 75 x 84

STUDI ASSOCIATI SA
via Zurigo 19 - 6904 Lugano
tel. 091 910 17 30 - fax 091 921 99 55
e-mail: info@sasa.ch